







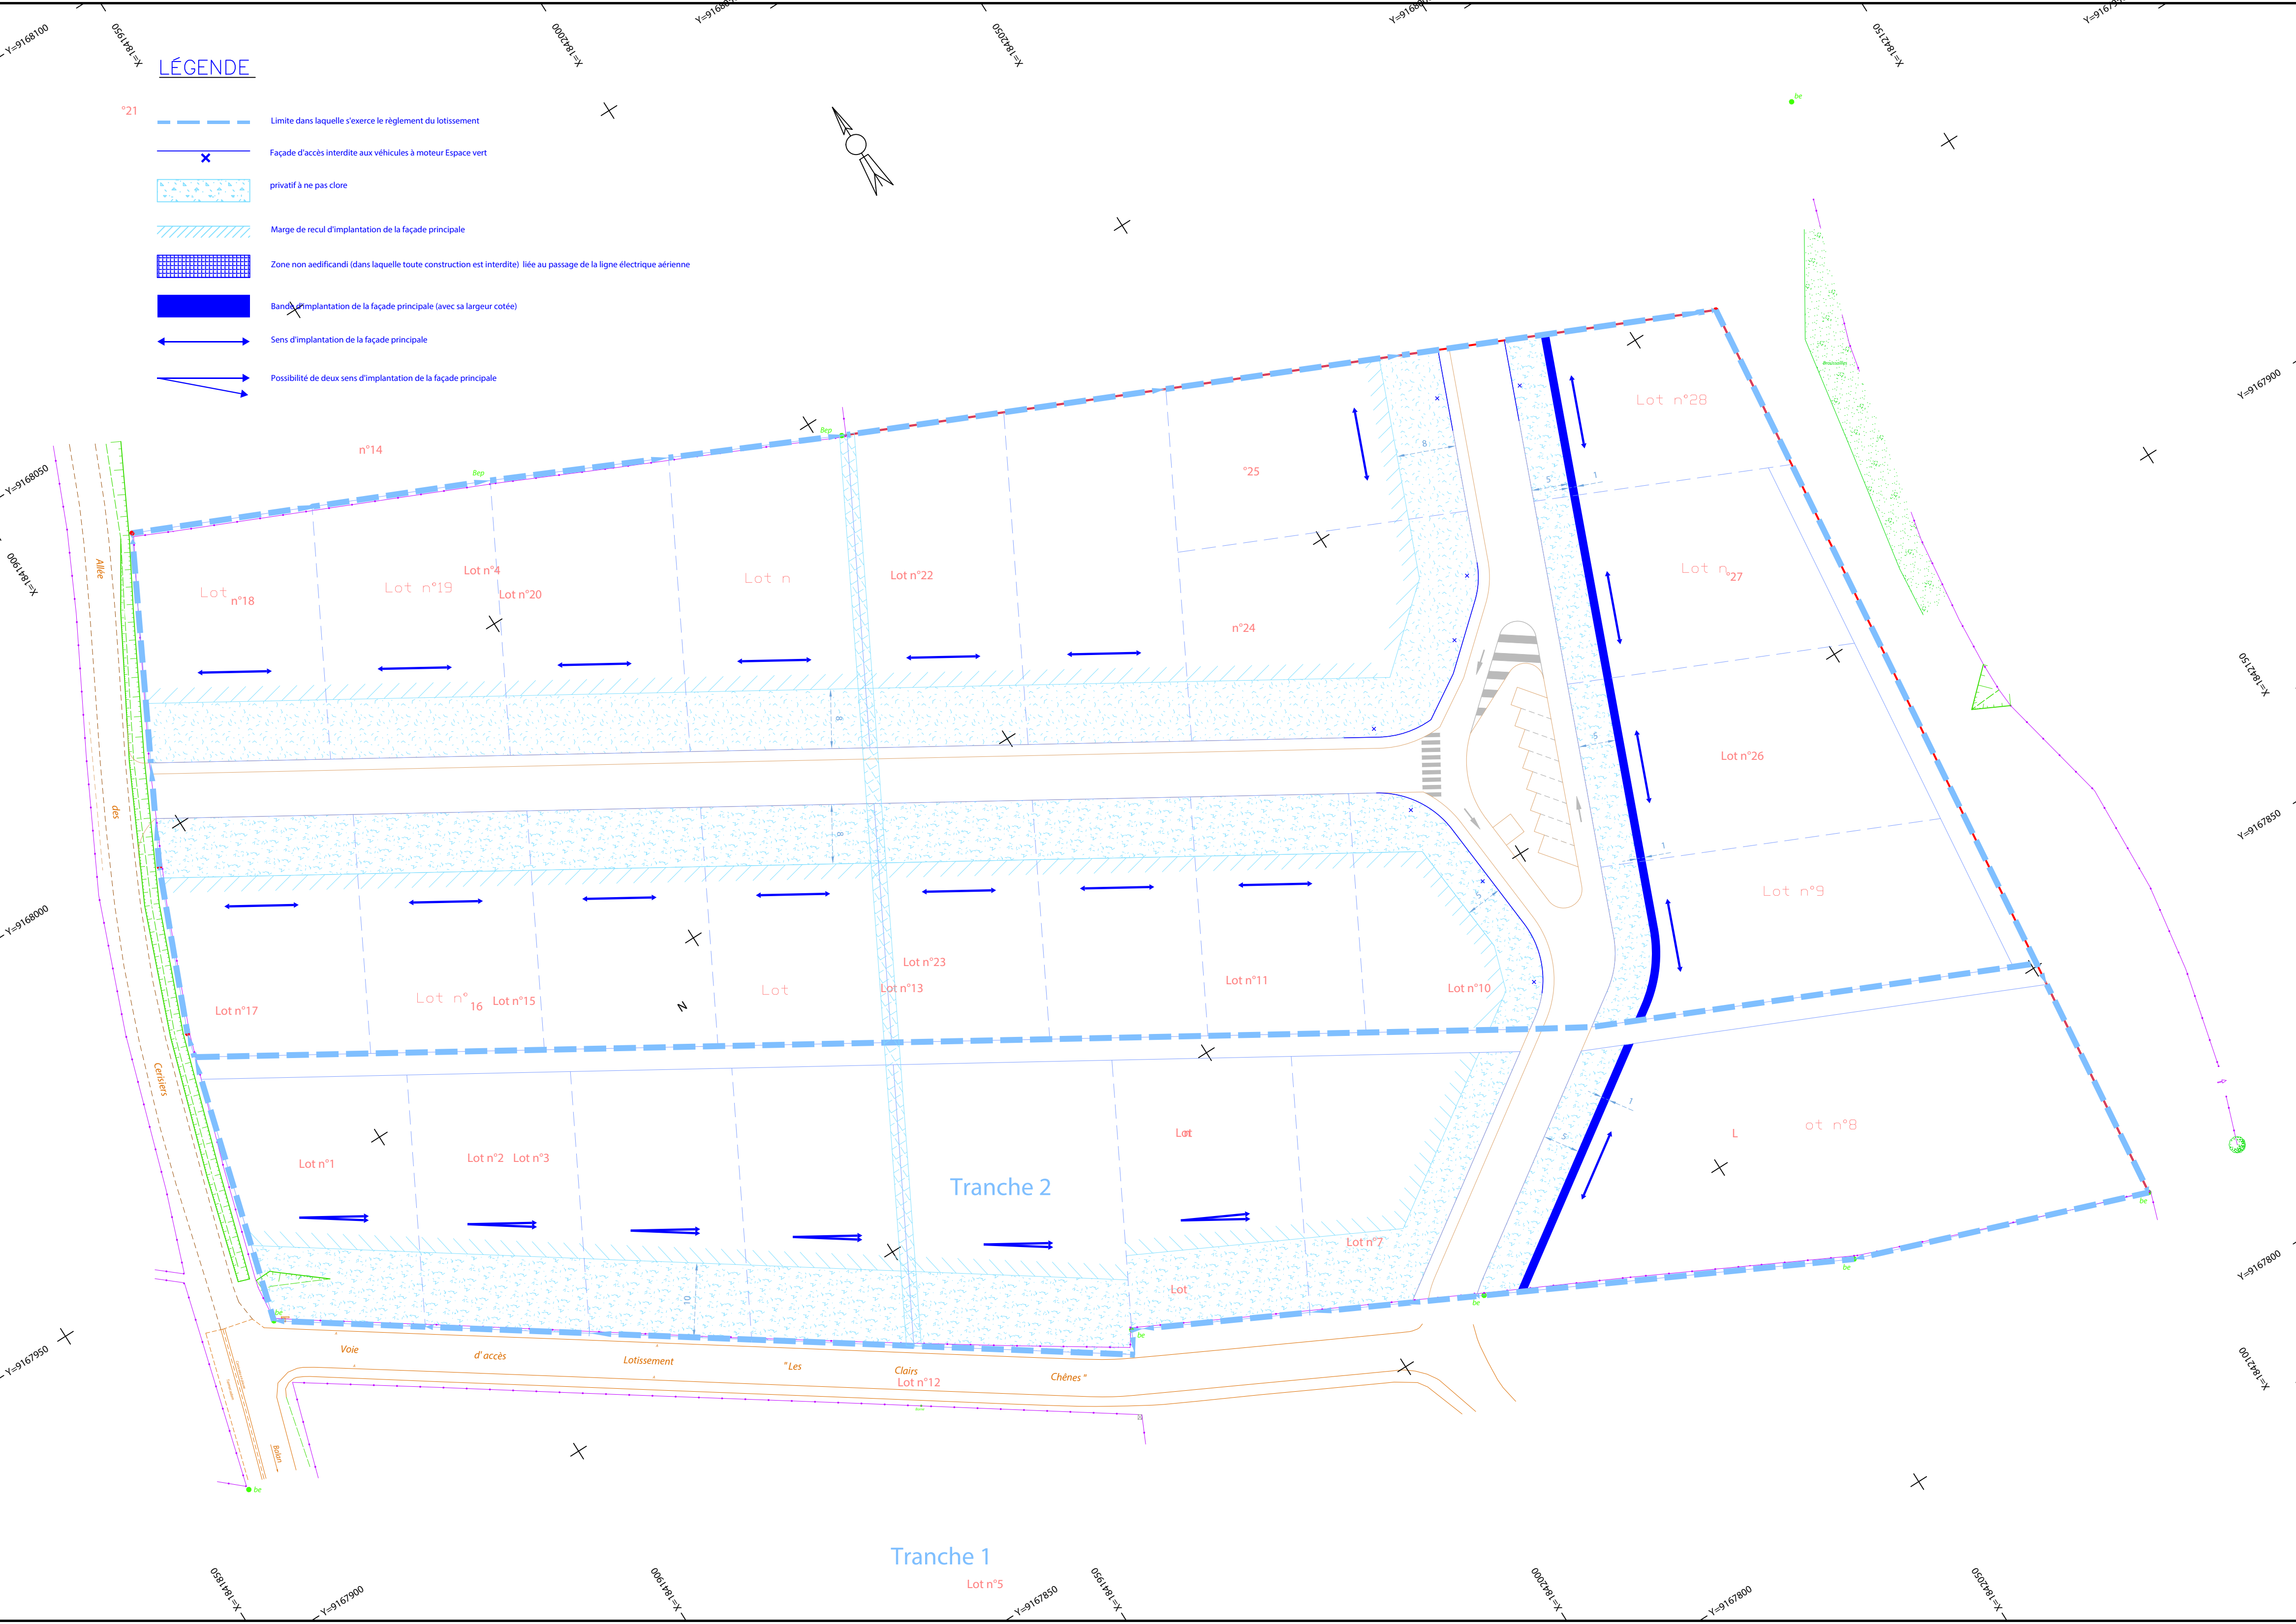
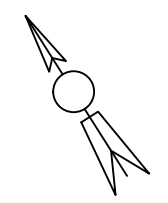


# LÉGENDE

-  Limite dans laquelle s'exerce le règlement du lotissement
-  Façade d'accès interdite aux véhicules à moteur Espace vert
-  privatif à ne pas clore
-  Marge de recul d'implantation de la façade principale
-  Zone non aedificandi (dans laquelle toute construction est interdite) liée au passage de la ligne électrique aérienne
-  Bande d'implantation de la façade principale (avec sa largeur cotée)
-  Sens d'implantation de la façade principale
-  Possibilité de deux sens d'implantation de la façade principale



Tranche 2

Tranche 1

Lot n°5